


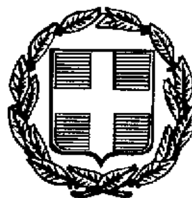

ΕΦΗΜΕΡΙΣ ΤΗΣ ΚΥΒΕΡΝΗΣΕΩΣ

ΤΗΣ ΕΛΛΗΝΙΚΗΣ ΔΗΜΟΚΡΑΤΙΑΣ

ΤΕΥΧΟΣ ΔΕΥΤΕΡΟ **Αρ. Φύλλου 312**

16 Απριλίου 1997

ΠΕΡΙΕΧΟΜΕΝΑ

ΥΠΟΥΡΓΙΚΕΣ ΑΠΟΦΑΣΕΙΣ ΚΑΙ ΕΓΚΡΙΣΕΙΣ

ΥΠΟΥΡΓΙΚΕΣ ΑΠΟΦΑΣΕΙΣ ΚΑΙ ΕΓΚΡΙΣΕΙΣ

Αριθ. Τ 2968/16/Γ0019 (1)

Χρόνος έναρξης εφαρμογής της αξίας της μεταλλικής δραχμής που καθορίσθηκε με την αριθμ. τ 8882/150/Γ0019/95 ΑΥΟ για τον υπολογισμό των δικαιωμάτων αποταμίευσης.

Ο ΥΠΟΥΡΓΟΣ ΟΙΚΟΝΟΜΙΚΩΝ

Έχοντας υπόψη:

1. Τις διατάξεις του αρθρ. 65 του Ν. 1165/18 «Περί Τελωνειακού Κώδικος».

2. Τις διατάξεις του αρθρ. 15 του Α.Ν. 899/37 (ΦΕΚ 359 και 416/Α/37).

3. Τις διατάξεις της παρ. 7 του αρθρ. 28 του Ν. 1473/84 (ΦΕΚ 127/Α/7.9.84).

4. Την ανάγκη προσδιορισμού του χρόνου έναρξης εφαρμογής των διατάξεων του τρίτου εδαφίου της παρ. 1 του αρθρ. 31 της αριθμ. Τ 10980/111/Γ0019/93 ΑΥΟ, όπως αυτό το άρθρο αντικαταστάθηκε με την παρ. 9 του αρθρ. 1 της αριθμ. Τ 8882/150/Γ0019/95 ΑΥΟ.

5. Την αριθ. 1107147/1239/0006Α/4.10.96 απόφαση του Πρωθυπουργού και του Υπουργού Οικονομικών «Ανάθεση αρμοδιοτήτων Υπουργού Οικονομικών στους Υφυπουργούς Οικονομικών».

6. Ότι η παρούσα δεν δημιουργεί καμία δαπάνη σε βάρος του προϋπολογισμού, αποφασίζουμε:

Άρθρο 1

1. Η αξία της μεταλλικής δραχμής, όπως αυτή καθορίζεται στο τρίτο εδάφιο της παρ. 1 του άρθρου 31 της αριθμ. Τ 10980/111/Γ0019/93 ΑΥΟ, όπως αντικαταστάθηκε με την παράγραφο 9 του άρθρου 1 της αριθ. Τ. 8882/150/Γ0019/95 (ΦΕΚ 944/Β/15.11.95), λαμβάνεται υπόψη για τον υπολογισμό των δικαιωμάτων αποταμίευσης των εμπορευμάτων που αποταμιεύονται από 15.11.95.

2. Δικαιώματα αποταμίευσης που καταβλήθηκαν με βάση την ως άνω αξία, ανεξάρτητα από το χρόνο αποταμίευσης των εμπορευμάτων δεν επιτρέφονται.

Άρθρο 2

Η ισχύς της παρούσας αρχίζει από την δημοσίευσή της στην Εφημερίδα της Κυβερνήσεως.

Η παρούσα απόφαση να δημοσιευθεί στην Εφημερίδα της Κυβερνήσεως.

Αθήνα, 8 Απριλίου 1997

Ο ΥΦΥΠΟΥΡΓΟΣ

ΓΕΩΡΓΙΟΣ ΔΡΥΣ

Αριθ. 12530/466 (2)

Καθορισμός της θέσεως, της εκτάσεως και των ορίων της Βιομηχανικής Περιοχής Δάφνης (Βιομηχανικό Πάρκο Δέρματος), στην κτηματική περιφέρεια της Κοινότητας Δάφνη Νομού Βοιωτίας.

ΟΙ ΥΠΟΥΡΓΟΙ ΑΝΑΠΤΥΞΗΣ ΚΑΙ ΠΕΡΙΒΑΛΛΟΝΤΟΣ, ΧΩΡΟΤΑΞΙΑΣ ΚΑΙ ΔΗΜΟΣΙΩΝ ΕΡΓΩΝ

Έχοντας υπόψη:

1. Τις διατάξεις του Ν. 4458/1965 «Περί Βιομηχανικών Περιοχών» (ΦΕΚ 33/Α/1965) όπως τροποποιήθηκε και συμπληρώθηκε από το Ν. 742/1977 «Περί τροποποιήσεως και συμπληρώσεως του Ν. 4458/1965 «Περί Βιομηχανικών Περιοχών και ρυθμίσεως συναφών θεμάτων» (ΦΕΚ 319/Α/1977) και ειδικότερα το άρθρο 1, παρ. 1 εδαφ. (γ) και το άρθρο 7 παρ. 5 αυτού.

2. Το Π.Δ/γμα αρ. 136/28.3.1986 (ΦΕΚ 48/Α/21.4.1986) «Ίδρυση Βιομηχανικών Περιοχών (ΒΙ.ΠΕ) στους Νομούς της χώρας».

3. Τις διατάξεις του άρθρου 17, παρ. 4 του Ν. 2231/1994 (ΦΕΚ 139/Α/31.8.94).

4. Τις διατάξεις του Ν. 1032/1980 περί συστάσεως Υπουργείου Χωροταξίας, Οικισμού και Περιβάλλοντος και ειδικότερα των άρθρων 2, 3 και 7 αυτού.

5. Το Π.Δ/γμα 456/25.9.85 (ΦΕΚ 163/Α/26.9.85) «Μεταφορά Αρμοδιοτήτων, Υπηρεσιών και Προσωπικού στα Υπουργεία κ.λ.π.» και ειδικότερα το άρθρο 1 εδαφ. (α) και το άρθρο 2 παρ. 1 στοιχ. (Β) αυτού.

6. Το Π.Δ/γμα 27/29.1.96 (ΦΕΚ 19/Α/1996) «Συγχώνευση των Υπουργείων Τουρισμού, Βιομηχανίας, Ενέργειας και Τεχνολογίας, και Εμπορίου, στο Υπουργείο Ανάπτυξης».

7. Το Π.Δ/γμα 229/10.7.86, (ΦΕΚ 96/Α/16.7.86) «Σύσταση και Οργάνωση της Γενικής Γραμματείας Βιομηχανίας» όπως τροποποιήθηκε με τις διατάξεις του Π.Δ/τος 396/1989 «Οργάνωση της Γενικής Γραμματείας Βιομηχανίας» (ΦΕΚ 172/Α/89).

8. Την υπ' αριθ. 114/4.10.96 Απόφαση του Πρωθυπουργού και του Υπουργου Ανάπτυξης σχετικά με την ανάθεση αρμοδιοτήτων στους Υφυπουργούς Ανάπτυξης, Άννα Διαμαντοπούλου και Μιχ. Χρυσοχοΐδη (ΦΕΚ 924/Β/96).

9. Την υπ' αριθμ. Δ17α/03/99/Φ.2.2.1/4.11.96 Απόφαση του Πρωθυπουργού και του Υπουργού ΠΕΧΩΔΕ, σχετικά με την ανάθεση αρμοδιοτήτων στους Υφυπουργούς ΠΕΧΩΔΕ Χ. Βερελή και Θ. Κολιοπάνο (ΦΕΚ 1006/Β/96).

10. Τις διατάξεις του άρθρου 29 Α του Ν. 1558/1985 όπως αυτό προστέθηκε με το άρθρο 27 του Ν. 2081/1992 (Α' 154) και το γεγονός ότι από τις κανονιστικές διατάξεις αυτού του Δ/τος δεν προκαλείται δαπάνη σε βάρος του Κρατικού Προϋπολογισμού και ειδικότερα του οικείου Ο.Τ.Α.

11. Την από 24.7.96 Απόφαση του Νομαρχιακού Συμβουλίου Βοιωτίας με την οποία συνηγορεί στη χωροθέτηση, στη θέση «Γέφυρα Μητροπολίτη» της Κοινότητας Δάφνη Νομού Βοιωτίας, του Βυρσοδεψικού Πάρκου προς μετεγκατάσταση των βυρσοδεψείων που λειτουργούν στην περιοχή Αττικής, σύμφωνα και με προηγηθείσα σύμφωνη απόφαση του Κοινοτικού Συμβουλίου Δάφνης.

12. Την αρ. Α5/2280/26.11.1983 Κοινή Απόφαση των Υπουργών Εσωτερικών και Υγείας και Πρόνοιας «Προστασία των νερών που χρησιμοποιούνται για την ύδρευση της περιοχής Πρωτευούσης από ρυπάνσεις και μολύνσεις» (ΦΕΚ 720/Β/13.12.1983), με το άρθρο 8 της οποίας απαγορεύεται η εγκατάσταση κάθε είδους βιομηχανικών, βιοτεχνικών και εξορυκτικών δραστηριοτήτων σε απόσταση μικρότερη των 100 μέτρων από τον άξονα των κλειστών, ή 500 μέτρων από τον άξονα των ανοικτών αγωγών μεταφοράς των φυσικών νερών από λίμνες από τις οποίες υδρεύεται η Πρωτεύουσα.

13. Το έγγραφο της ΕΥΔΑΠ με αρ. πρ. 200721/12.12.96, με το οποίο επιτρέπεται απόσταση των ορίων του Βυρσοδεψικού Πάρκου 100 μέτρα από τον άξονα του υφισταμένου, σήμερα, ανοικτού αγωγού της ΕΥΔΑΠ, υπό την προϋπόθεση ότι ο αγωγός αυτός θα σκεπαστεί σε όσο μήκος του είναι απαραίτητο, ώστε να τηρείται το άρθρο 8 της αναφερόμενης στο υπ' αρ. (11) ως άνω σχετικό.

14. Το από 3.1.1992 Π.Δ/γμα «Καθορισμός απόστασης οικοδομών εκατέρωθεν του άξονα του αγωγού μεταφοράς του φυσικού αερίου, στις εκτός εγκεκριμένου σχεδίου και εκτός ορίων οικισμών περιοχές» (ΦΕΚ 77/Δ/30.1.1992), στο άρθρο 1 του οποίου, η απόσταση αυτή ορίζεται σε 20 μέτρα. Η ΕΤΒΑ υποχρεούται να μεριμνήσει για την τήρηση του όρου αυτού κατά τη σύνταξη του πολεοδομικού - ρυμοτομικού σχεδίου του Βυρσοδεψικού Πάρκου και να το αναφέρει ρητά στο Π.Δ/μα έγκρισή του.

15. Την απόφαση αρ. 60/16.12.1996 της Επιτροπής της Ελληνικής Τραπέζης Βιομηχανικής Αναπτύξεως Α.Ε., που προβλέπεται στο άρθρο 1, παρ. 1 εδαφ. (γ) του Ν. 742/1977, αποφασίζουμε:

Την οριοθέτηση της Βιομηχανικής Περιοχής Δάφνης (Βιοτεχνικό Πάρκο Δέρματος), έκτασης 830 στρεμμάτων περίπου, στην κτηματική περιφέρεια της Κοινότητας Δάφνη του Νομού Βοιωτίας (θέση Γέφυρα Μητροπολίτη), για την εγκατάσταση και μετεγκατάσταση μονάδων βυρσοδεψίας και συναφών δραστηριοτήτων κατ' εφαρμογή των Ν. 4458/1965 (άρθρο 1, όπως τροποποιήθηκε από το Ν. 742/77) και 2231/1994 (άρθρο 17).

Η ακριβής θέση της Βιομηχανικής Περιοχής Δάφνης (Βιοτεχνικό Πάρκο Δέρματος) φαίνεται στο υπό κλίμακα 1:5.000 συνημμένο σχέδιο αρ. 416/11.12.1996 της Διευθύνσεως Περιφερειακής Αναπτύξεως και Βιομηχανικής Υποδομής της ΕΤΒΑ Α.Ε., που συντάχθηκε με υπόβαθρο το κτηματολογικό διάγραμμα του τμήματος Δάφνης Θηβών (αναδασμοί 1961 και 1987).

Η οριοθετούμενη έκταση περιλαμβάνει τα αγροτεμάχια με αρ. κτημ. 118, 119, 120, 121, 122, 123, 124, 125, 126, 127, 128, 129, 130, 131, 132, 133, 134, 135, 136, 137, 138, 139, 140, 141, 143, 144 (μέρος), 149, 150, 151, 152 (μέρος), 216 (κεντρικό ρέμμα), 231, 162, 163, 164, 165, 166, 167, 168, 169, 170, 171 (μέρος), 177, 178, 179, 180, 181, 182, 183, 184, 185, 186 (μέρος), 214 (τμήματα του κεντρικού, ανατολικού και δυτικού κλάδων ρέμματος Ξεριά), 485, 486, 487, 488, 489, 490, 491, 492, 493, 494, 495 (μέρος), 496, 497 (μέρος), 195 (μέρος), καθώς και τμήματα μη αριθμημένων αγροτικών οδών που διήκουν μεταξύ των προαναφερομένων αγροτεμαχίων.

Τα όρια της έκτασης υπό τα στοιχεία Α, Β, Γ, Δ, Ε, Α περιγράφονται ως εξής:

ΒΟΡΕΙΑ: Έχει όριο τεθλασμένη γραμμή ΕΔ, μήκους 450 μέτρων περίπου η οποία ταυτίζεται με τη νότια οριογραμμή του Ασωπού ποταμού και τα προς βορράν όρια σειρά και από δυσμάς προς ανατολάς των αγροτεμαχίων 118, 120, 121, 122, 123, 124, 125, 126, 127, 128, 129, 130, 131, 132, 133, 134, και 135. Το σημείο Ε ταυτίζεται με την βο-

ρειοδυτική κορυφή του αγροτεμαχίου 118 ενώ το σημείο Δ ορίζεται από τη Γέφυρα Μητροπολίτη.

ΒΟΡΕΙΟΑΝΑΤΟΛΙΚΑ: Έχει όριο την τεθλασμένη γραμμή ΔΓ μήκους 1150 μέτρων περίπου, η οποία ταυτίζεται με το νοτιοδυτικό όριο κατάληψης αγροτικής οδού που συνδέει τις Κοινότητες Δάφνη και Νεοχωράκι μέσω της Γέφυρας Μητροπολίτη. Η αγροτική αυτή οδός αποτελεί το φυσικό και διοικητικό όριο των κτηματικών περιφερειών των Κοινοτήτων Δάφνη και Πύλη. Η γραμμή ΔΓ ταυτίζεται επίσης με το βορειοανατολικό όριο κατά σειράν από βορρειοδυτικά προς νοτιοανατολικά των αγροτεμαχίων 136, 137, 162, 177, 214 (ρέμμα Ξεριά), 485, 486, 487, 488, 489, 490, 491, και 496. Το σημείο Δ έχει οριστεί, ενώ το σημείο Γ ταυτίζεται με τη νοτιοανατολική κορυφή του αγροτεμαχίου 496.

ΝΟΤΙΟΑΝΑΤΟΛΙΚΑ: Έχει όριο την ευθεία γραμμή ΓΒ μήκους 370 μέτρων περίπου, η οποία είναι παράλληλη προς τον άξονα του ανοικτού σήμερα αγωγού της ΕΥΔΑΠ και σε απόσταση 100 μέτρων απ' αυτόν. Το σημείο Γ έχει οριστεί. Το σημείο Β κείται νοτιοδυτικά του Γ σε απόσταση 370 μέτρων περίπου. Η γραμμή ΓΒ διασχίζει τα αγροτεμάχια 497, 232 (ανατολικός κλάδος ρέμματος Ξεριά), 495 και 195.

Το όριο ΓΒ σε απόσταση 100 μέτρων από τον άξονα του ανοικτού, σήμερα, αγωγού της ΕΥΔΑΠ, τίθεται υπό την προϋπόθεση ότι ο αγωγός θα καλυφθεί σε όσο μήκος του είναι αναγκαίο προ της έναρξης λειτουργίας του Βυρσοδεψικού Πάρκου.

ΝΟΤΙΑ - ΝΟΤΙΟΑΝΑΤΟΛΙΚΑ: Έχει όριο την ευθεία γραμμή ΒΑ μήκους 1000 μέτρων περίπου, που είναι παράλληλη προς τον άξονα του υφιστάμενου αγωγού φυσικού αερίου της ΔΕΦΑ και σε απόσταση 4 μέτρων απ' αυτόν. Το σημείο Β έχει οριστεί. Το σημείο Α βρίσκεται δυτικά του Β και σε απόσταση απ' αυτό 1000 μέτρων περίπου. Η ευθεία ΑΒ διασχίζει τα αγροτεμάχια 195, 214 (δυτικός κλάδος ρέμματος Ξεριά), 186, 171, 216 (Κεντρικό ρέμμα), 152 και 144.

Το όριο ΒΑ τίθεται υπό τις εξής προϋποθέσεις:

α. Ο αγωγός της ΕΥΔΑΠ, που σήμερα είναι ανοικτός, θα καλυφθεί σε όσο μήκος του έχει από το όριο ΒΑ απόσταση μικρότερη από 500 μέτρα.

β. Θα ληφθεί πρόνοια για τον προσδιορισμό λωρίδος πρασίνου πλάτους 16 μέτρων από το όριο ΒΑ, στην οποία δεν θα επιτρέπεται παντός είδους δόμηση και θα περιληφθεί σχετική διάταξη στο Π.Δ/γμα, με το οποίο θα εγκριθεί το πολεοδομικό - ρυμοτομικό σχέδιο του Βυρσοδεψικού Πάρκου.


ΔΥΤΙΚΑ: Έχει όριο την τεθλασμένη γραμμή ΑΕ, μήκους 900 μέτρων περίπου. Τα σημεία Α και Ε έχουν οριστεί. Η γραμμή ΑΕ ταυτίζεται με την ανατολική οριογραμμή του Δυτικού ρέμματος (αρ. κτ. 217) και τα δυτικά όρια κατά σειράν και από νότον προς βορράν των αγροτεμαχίων 144, 143, 141, 140, 139, 138, 119 και 118.

Η απόφαση αυτή να δημοσιευθεί στην Εφημερίδα της Κυβερνήσεως.

Αθήνα, 7 Απριλίου 1997

ΟΙ ΥΦΥΠΟΥΡΓΟΙ

ΑΝΑΠΤΥΞΗΣ	ΠΕΡΙΒΑΛΛΟΝΤΟΣ, ΧΩΡΟΤΑΞΙΑΣ ΚΑΙ ΔΗΜΟΣΙΩΝ ΕΡΓΩΝ
ΑΝΝΑ ΔΙΑΜΑΝΤΟΠΟΥΛΟΥ	**Θ. ΚΟΛΙΟΠΑΝΟΣ**

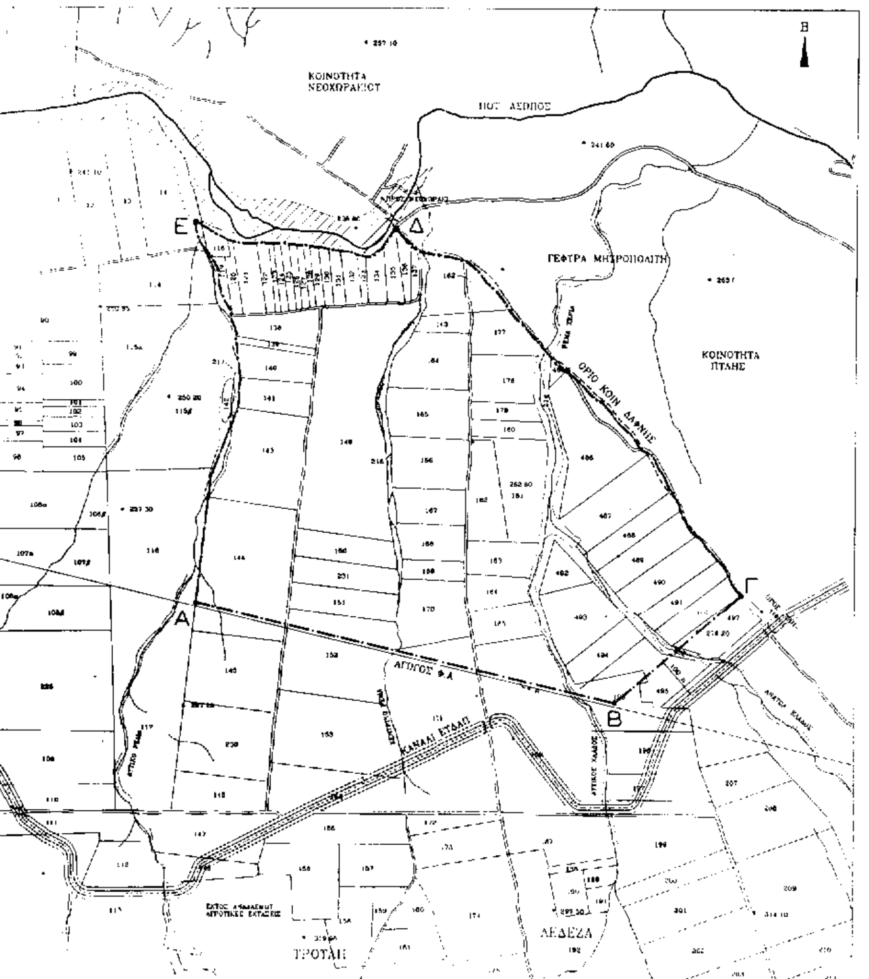



ΧΑΡΤΗΣ ΕΥΡΥΤΕΡΗΣ ΠΕΡΙΟΧΗΣ ΒΙ.ΠΕ. ΔΑΦΝΗΣ (ΒΥΡΣΟΔΕΨΙΚΟ ΠΑΡΚΟ)

ΚΛΙΜΑΚΑ 1 : 100.000

—·—·— ΟΡΙΟ ΒΙ.ΠΕ.

ΤΟ ΠΑΡΟΝ ΣΥΝΟΔΕΥΕΙ ΤΗΝ ΥΠ' ΑΡΙΘΜ. 6/96 ΑΠΟΦΑΣΗ ΤΗΣ ΕΠΙΤΡΟΠΗΣ ΤΟΥ ΑΡΘΡΟΥ 1 ΠΑΡ. 4 ΕΔΑΦ. γ ΤΟΥ ΝΟΜΟΥ 742/1977 ΚΑΙ ΥΠΟΓΡΑΦΕΤΑΙ ΑΠΟ ΕΞΟΥΣΙΟΔΟΤΗΜΕΝΟ ΜΕΛΟΣ ΤΗΣ

Ο ΔΙΟΙΚΗΤΗΣ ΤΗΣ Ε.Τ.Β.Α. Α.Ε.

Γ. ΚΑΣΜΑΣ

ΑΘΗΝΑ 16-12-1996

Ο ΥΠΟΥΡΓΟΣ ΠΕΡΙΒΑΛΛΟΝΤΟΣ, ΧΩΡΟΤΑΞΙΑΣ ΚΑΙ ΔΗΜΟΣΙΩΝ ΕΡΓΩΝ

Η ΥΦΥΠΟΥΡΓΟΣ ΑΝΑΠΤΥΞΗΣ

ΑΝΝΑ ΔΙΑΜΑΝΤΟΠΟΥΛΟΥ

ΕΤΒΑ Α.Ε.		ΔΙΕΥΘΥΝΣΗ ΠΕΡΙΦΕΡΕΙΑΚΗΣ ΑΝΑΠΤΥΞΕΩΣ ΚΑΙ ΒΙΟΜΗΧΑΝΙΚΗΣ ΥΠΟΔΟΜΗΣ	
ΟΡΙΟΘΕΤΗΣΗ ΒΙ.ΠΕ. ΔΑΦΝΗΣ (ΒΥΡΣΟΔΕΨΙΚΟ ΠΑΡΚΟ)			Αρ. Σχ. 416 / 11.12.96
ΚΤΗΜΑΤΙΚΗ ΠΕΡΙΦΕΡΕΙΑ ΚΟΙΝΟΤΗΤΑΣ ΔΑΦΝΗΣ ΝΟΜΟΥ ΒΟΙΩΤΙΑΣ			ΚΛ. 1:5.000
	ΟΝΟΜΑΤΕΠΩΝΥΜΟ	ΗΜΕΡΟΜΗΝΙΑ	ΥΠΟΓΡΑΦΗ
ΣΥΝΤΑΞΗ	Κ. Παπαδάκη - Πολ. Μηχανικός Κ. Παπακωνσταντίνου - Υδρογεωλόγος	08.12.1996	
ΣΧΕΔΙΑΣΗ	Π. Μαρκαντωνάτος - Πολ. Μηχανικός	11.12.1996	
ΦΟΡΕΑΣ ΥΛΟΠΟΙΗΣΗΣ	ΕΤΒΑ Α.Ε. ΔΙΕΥΘΥΝΣΗ ΠΕΡΙΦΕΡΕΙΑΚΗΣ ΑΝΑΠΤΥΞΕΩΣ ΚΑΙ ΒΙΟΜΗΧΑΝΙΚΗΣ ΥΠΟΔΟΜΗΣ		
	ΟΝΟΜΑΤΕΠΩΝΥΜΟ	ΗΜΕΡΟΜΗΝΙΑ	ΥΠΟΓΡΑΦΗ
ΕΛΕΓΧΟΣ	Β. Παγκαλάκη - Αναπλ. Διευθύντρια	12.12.1996	
ΕΓΚΡΙΣΗ	Ι. Ανδρουλάκης - Διευθυντής	13.12.1996	

Αριθ. 12498/472 (3)

Καθορισμός της θέσεως, της εκτάσεως και των ορίων της Βιομηχανικής Περιοχής Ορεστιάδος στην κτηματική περιφέρεια του Δήμου Ορεστιάδος του Νομού Έβρου.

ΟΙ ΥΠΟΥΡΓΟΙ ΑΝΑΠΤΥΞΗΣ ΚΑΙ ΠΕΡΙΒΑΛΛΟΝΤΟΣ, ΧΩΡΟΤΑΞΙΑΣ ΚΑΙ ΔΗΜΟΣΙΩΝ ΕΡΓΩΝ

Έχοντας υπόψη:

1. Τις διατάξεις του Ν. 4458/1965 «Περί Βιομηχανικών Περιοχών» (ΦΕΚ 33/Α/1965) όπως τροποποιήθηκε και συμπληρώθηκε από το Ν. 742/1977 «περί τροποποιήσεως και συμπληρώσεως του Ν. 4458/1965 «Περί Βιομηχανικών Περιοχών και ρυθμίσεως συναφών θεμάτων» (ΦΕΚ 319/Α/1977) και ειδικότερα το άρθρο 1, παρ. 1 εδαφ. (γ) και το άρθρο 7 παρ. 5 αυτού.

2. Το Π.Δ/γμα αρ. 136/28.3.1986 (ΦΕΚ 48/Α/21.4.1986) «Ίδρυση Βιομηχανικών Περιοχών (ΒΙ.ΠΕ) στους Νομούς της χώρας».

3. Τις διατάξεις του άρθρου 17, παρ. 4 του Ν. 2231/1994 (ΦΕΚ 139/Α/31.8.94).

4. Τις διατάξεις του Ν. 1032/1980 περί συστάσεως Υπουργείου Χωροταξίας, Οικισμού και Περιβάλλοντος και ειδικότερα των άρθρων 2, 3 και 7 αυτού.

5. Το Π.Δ/γμα 456/25.9.85 (ΦΕΚ 163/Α/26.9.85) «Μεταφορά Αρμοδιοτήτων, Υπηρεσιών και Προσωπικού στα Υπουργεία κ.λ.π.» και ειδικότερα το άρθρο 1 εδαφ. (α) και το άρθρο 2 παρ. 1 στοιχ. (Β) αυτού.

6. Το Π.Δ/γμα 27/29.1.96 (ΦΕΚ 19/Α/1996) «Συγχώνευση των Υπουργείων Τουρισμού, Βιομηχανίας, Ενέργειας και Τεχνολογίας, και Εμπορίου, στο Υπουργείο Ανάπτυξης».

7. Το Π.Δ/γμα 229/10.7.86, (ΦΕΚ 96/Α/16.7.86) «Σύσταση και Οργάνωση της Γενικής Γραμματείας Βιομηχανίας» όπως τροποποιήθηκε με τις διατάξεις του Π.Δ/τος 396/1989 «Οργάνωση της Γενικής Γραμματείας Βιομηχανίας» (ΦΕΚ 172/Α/89).

8. Την υπ' αριθ. 114/4.10.96 Απόφαση του Πρωθυπουργού και του Υπουργού Ανάπτυξης σχετικά με την ανάθεση αρμοδιοτήτων στους Υφυπουργούς Ανάπτυξης, Άννα Διαμαντοπούλου και Μιχ. Χρυσοχοΐδη (ΦΕΚ 924/Β/96).

9. Την υπ' αριθμ. Δ17α/03/99/Φ.2.2.1 απόφαση του Πρωθυπουργού και του Υπουργού Περιβάλλοντος, Χωροταξίας και Δημοσίων Έργων στους Υφυπουργούς Περιβάλλοντος, Χωροταξίας και Δημοσίων Έργων, Χρήστο Βερελή και Θεόδωρο Κολιοπάνο (ΦΕΚ 1006/Β/96).

10. Τις διατάξεις του άρθρου 29 Α του Ν. 1558/1985 όπως αυτό προστέθηκε με το άρθρο 27 του Ν. 2081/1992 (Α' 154) και το γεγονός ότι από τις κανονιστικές διατάξεις αυτού του Δ/τος δεν προκαλείται δαπάνη σε βάρος του Κρατικού Προϋπολογισμού και ειδικότερα του οικείου Ο.Τ.Α.

11. Την απόφαση αρ. 59/11.11.1996 της Επιτροπής της Ελληνικής Τραπέζης Βιομηχανικής Αναπτύξεως Α.Ε., που προβλέπεται στο άρθρο 1, παρ. 1 εδαφ. (γ) του Ν. 742/1977, αποφασίζουμε:

Την οριοθέτηση της Βιομηχανικής Περιοχής Ορεστιάδος, έκτασης 500 στρεμμάτων περίπου, στην κτηματική περιφέρεια του Δήμου Ορεστιάδος του Νομού Έβρου για την εγκατάσταση βιομηχανικών και βιοτεχνικών επιχειρήσεων, επιχειρήσεων επεξεργασίας, αποθηκεύσεως και εμπορίας αγροτικών προϊόντων, πάσης φύσεως αποθηκών πρώτων υλών και ετοίμων προϊόντων, καθώς και επιχειρήσεων παροχής υπηρεσιών, όπως αναφέρεται στους Ν. 4458/1965 και 2231/1994 (άρθρο 17). Η ακριβής θέση της Βιομηχανικής Περιοχής φαίνεται στο υπό κλίμακα 1:5.000 συνημμένο σχέδιο αρ. 414/25.10.1996 της Διευθύνσεως Περιφερειακής Αναπτύξεως και Βιομηχανικής Υποδομής της ΕΤΒΑ Α.Ε., που συντάχθηκε με υπόβαθρο τις Διανομές 1932 - 33 και 1956 της Νέας Ορεστιάδος της Νομαρχίας Έβρου και πρόσφατο αναδασμό στο δυτικό τμήμα της έκτασης.

Η έκταση αυτή, υπό στοιχεία (Α, Β, Γ, Δ, Α), περιλαμβάνει τα αγροτεμάχια της κτηματικής περιφέρειας του Δήμου Ορεστιάδος με αριθμούς 515, 516, 517α, 517β, 518, 519, 520, 1719, 1720, 521α, 521β, 522, 523, 524, 525, 526, 2213 (μέρος), 528, 529, 530, 531 (αγροτική οδός), 532, 533, 534, 535, 536, 537, 538, 539, 540, 541, 542, 543, 544, 545, 546, 547, 548, 549, 550, 551, 552, 553, 561, 562, 563α, 563β, 564, 565, 566, 567α, 567β, 568α, 568β, 569, 570, 571, 572 (αγροτική οδός), 573, 574, 575, 576, 577, 578, 579, 580, 581, 582, 583, 584, 585 καθώς και τμήματα νέων αγροτικών οδών στην περιοχή αναδασμού. Τα όριά της περιγράφονται ως εξής:

ΑΝΑΤΟΛΙΚΑ: Έχει όριο τεθλασμένη γραμμή (ΑΒ) μήκους 350 μέτρων περίπου, η οποία είναι το κοινό όριο του αγροτικού δρόμου με αρ. κτηματολογίου 554, και των ανατολικών ορίων των αγροτεμαχίων με αριθμό 585, 553, 550, 549, 547, 545, 543, 542, 539, 535, 534, 531 (αγροτικός δρόμος) και 530.

ΝΟΤΙΑ: Έχει όριο την τεθλασμένη γραμμή (ΔΑ) μήκους 1100 μέτρων περίπου, η οποία είναι το κοινό όριο της βόρειας οριογραμμής του υφισταμένου ρέμματος (πίσω ρέμα) και των νοτίων ορίων των αγροτεμαχίων κατά σειρά με αριθμό 570, 569, 571, 576, 577, 578, 579, 580, 581, 582, 583, 584 και 585.

ΒΟΡΕΙΑ: Έχει όριο την τεθλασμένη γραμμή (ΓΒ), μήκους 1150 μέτρων περίπου, η οποία ταυτίζεται με το βόρειο όριο κατά σειρά των αγροτεμαχίων με αριθμό 516, 518, 519, τμήμα νέας αγροτικής οδού, 521β, 522, 523, 526, 525 (μέρος), 526, 2213 (μέρος), 528, 529 και 530.


ΔΥΤΙΚΑ: Έχει όριο την τεθλασμένη γραμμή (ΓΔ), μήκους 1100 μέτρων περίπου, η οποία αποτελεί το κοινό όριο των κτηματικών περιφερειών Ορεστιάδος και Πύργου και ταυτίζεται με τα προς δυσμάς όρια των αγροτεμαχίων με αριθμό 516, 515, 516, 517β, τμήμα νέας αγροτικής οδού, 517α, τμήμα νέας αγροτικής οδού, 561, 562, 568α, τμήμα νέας αγροτικής οδού, 569 και 570.

Η απόφαση αυτή να δημοσιευθεί στην Εφημερίδα της Κυβερνήσεως.

Αθήνα, 7 Απριλίου 1997

ΟΙ ΥΦΥΠΟΥΡΓΟΙ

ΑΝΑΠΤΥΞΗΣ	ΠΕΡΙΒΑΛΛΟΝΤΟΣ, ΧΩΡΟΤΑΞΙΑΣ ΚΑΙ ΔΗΜΟΣΙΩΝ ΕΡΓΩΝ
ΑΝΝΑ ΔΙΑΜΑΝΤΟΠΟΥΛΟΥ	**Θ. ΚΟΛΙΟΠΑΝΟΣ**

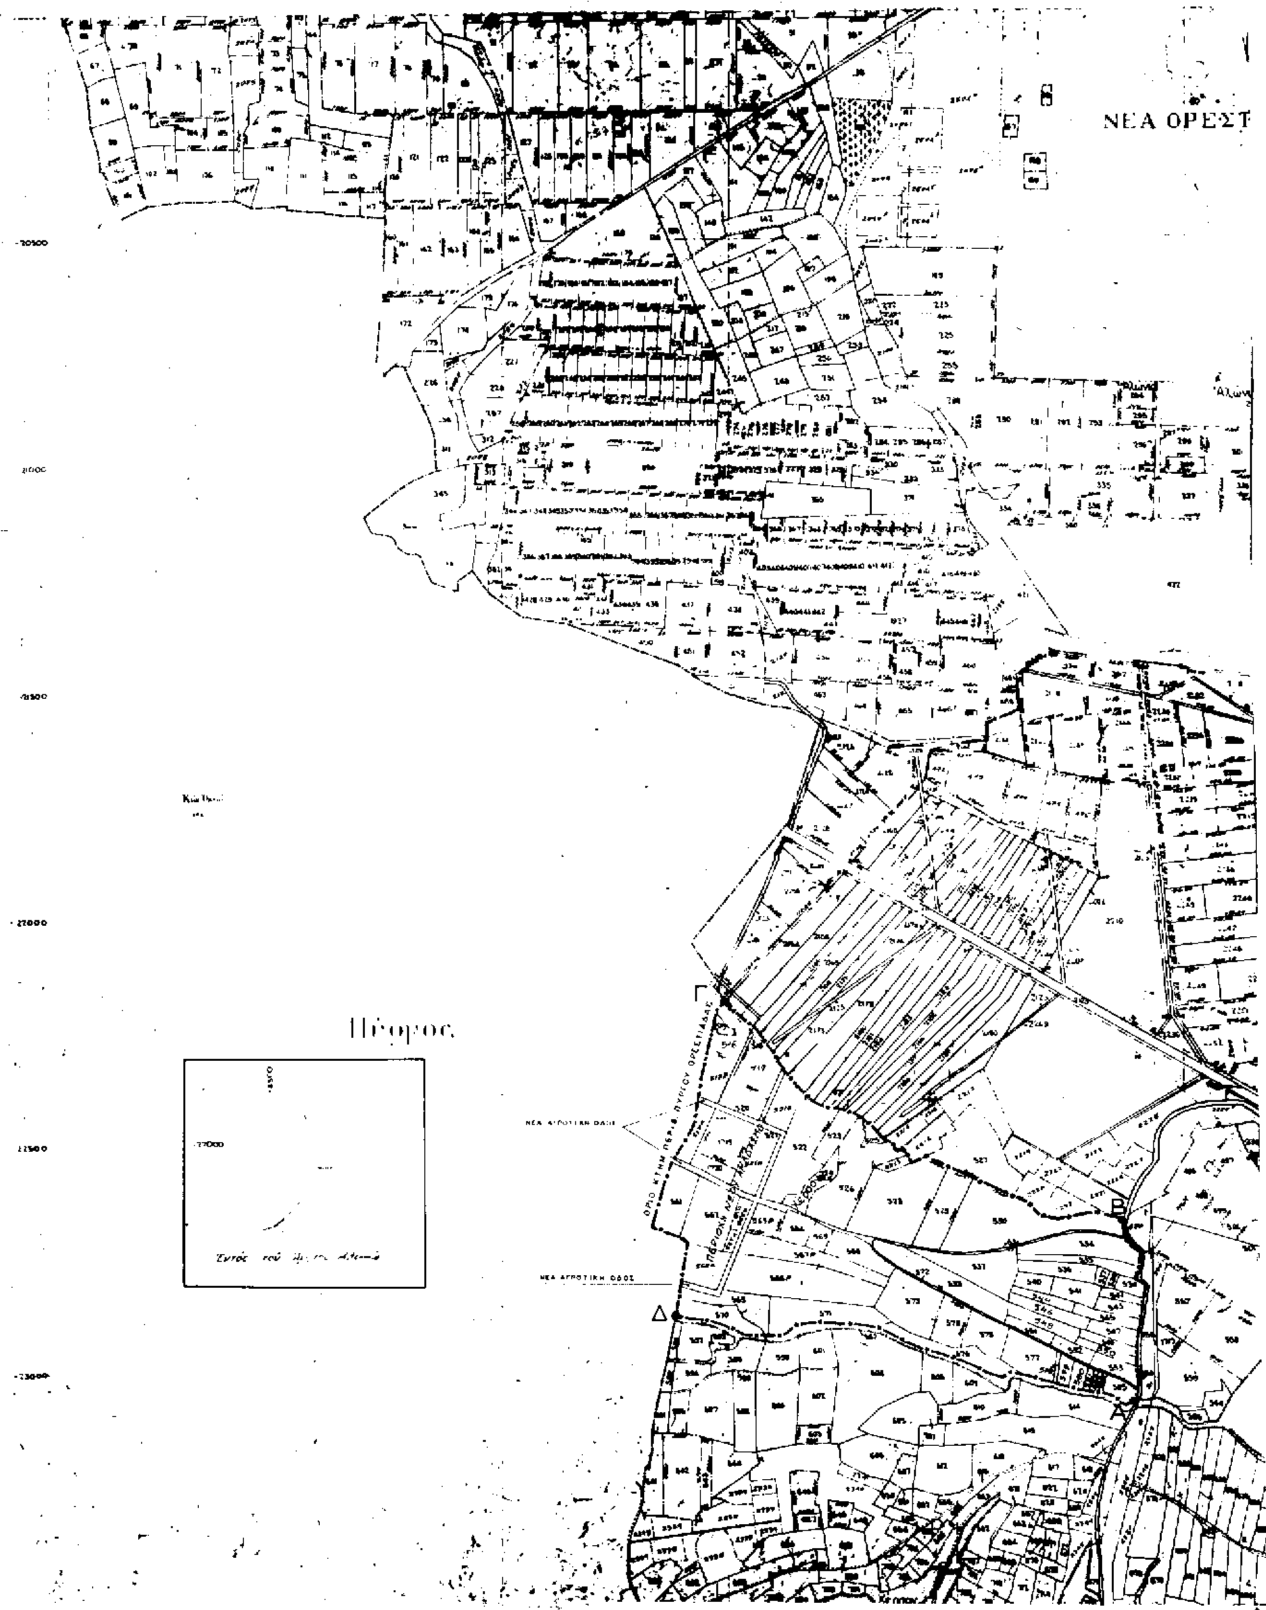
ΝΕΑ ΟΡΕΣΤ
ΝΕΑ ΑΓΡΟΤΙΚΗ ΟΔΟΣ
ΝΕΑ ΑΓΡΟΤΙΚΗ ΟΔΟΣ
Γ
Β
Δ
Α

ΕΣΤΙΑΣ

ΠΡΟΣ ΟΡΕΣΤΙΑΔΑ

Αλώνια

Χέρσον

ΟΡΕΣΤΙΑΣ

ΚΛΙΜΑΚΑ 1 50.000

ΟΡΙΟ ΒΙ ΠΕ

Ο ΔΙΟΙΚΗΤΗΣ ΤΗΣ Ε.Τ.Β.Α. Α.Ε.

Σ. ΚΑΣΜΑΣ

Α. ΔΙΑΜΑΝΤΟΠΟΥΛΟΣ

Ο ΓΓΒ

Ε. ΚΥΡΙΑΚΟΣ

Σ. Καραγιάννης Γ. Τσιάκας

ETBA A.E.	ΔΙΕΥΘΥΝΣΗ ΠΕΡΙΦΕΡΕΙΑΚΗΣ ΑΝΑΠΤΥΞΕΩΣ ΚΑΙ ΒΙΟΜΗΧΑΝΙΚΗΣ ΥΠΟΔΟΜΗΣ		
ΟΡΙΟΘΕΤΗΣΗ ΒΙ. ΠΕ. ΟΡΕΣΤΙΑΔΟΣ ΝΟΜΟΣ ΕΒΡΟΥ			Αρ Σχ 1
ΜΕΛΕΤΗΤΗΣ	ΒΙΠΕΤΒΑ	ΑΝΩΝΥΜΗ ΕΤΑΙΡΙΑ ΜΕΛΕΤΩΝ ΚΑΙ ΒΙΟΜΗΧΑΝΙΚΗΣ ΑΝΑΠΤΥΞΙΑΚΩΝ ΕΡΓΩΝ	
	ΟΝΟΜΑΤΕΠΩΝΥΜΟ	ΗΜΕΡΟΜΗΝΙΑ	ΥΠΟΓΡΑΦΗ
ΣΥΝΤΑΞΗ	Α. ΣΕΥΜΠΟΥ ΑΡΧΙΤΕΚΤΩΝ	25.10.96	
ΣΧΕΔΙΑΣΗ			
ΦΟΡΕΑΣ ΥΛΟΠΟΙΗΣΗΣ	ΕΤΒΑ Α.Ε. ΔΙΕΥΘΥΝΣΗ ΠΕΡΙΦΕΡΕΙΑΚΗΣ ΑΝΑΠΤΥΞΕΩΣ ΚΑΙ ΒΙΟΜΗΧΑΝΙΚΗΣ ΥΠΟΔΟΜΗΣ		ΑΡ ΣΧ 414/ 25.10.96
	ΟΝΟΜΑΤΕΠΩΝΥΜΟ	ΗΜΕΡΟΜΗΝΙΑ	ΥΠΟΓΡΑΦΗ
ΕΛΕΓΧΟΣ	Κ. ΠΑΠΑΛΕΞΗ		
ΕΓΚΡΙΣΗ	Θ. ΠΑΓΚΟΥΛΑΚΗ		
	ΑΝΔΡΟΥΛΑΚΗΣ		

Αριθ. 7712 (4)

Σύσταση Ν.Π.Δ.Δ. στην Κοινότητα Λιγοψάς Ν. Ιωαννίνων με την επωνυμία «ΠΝΕΥΜΑΤΙΚΗ - ΠΟΛΙΤΙΣΤΙΚΗ ΚΑΙ ΑΘΛΗΤΙΚΗ ΑΝΑΠΤΥΞΗ ΛΙΓΟΨΑΣ».

Ο ΓΕΝΙΚΟΣ ΓΡΑΜΜΑΤΕΑΣ ΠΕΡΙΦΕΡΕΙΑΣ ΗΠΕΙΡΟΥ

Έχοντας υπόψη:

1. Τις διατάξεις του άρθρου 203 του Δ.Κ.Κ. (Π.Δ. 410/95).

2. Την αριθμ. 5/1997 απόφαση του Κοινοτικού Συμβουλίου Λιγοψάς, αποφασίζουμε:

1. Συστήνουμε στην Κοινότητα Λιγοψάς του Νομού Ιωαννίων Ν.Π.Δ.Δ. με την επωνυμία «ΠΝΕΥΜΑΤΙΚΗ - ΠΟΛΙΤΙΣΤΙΚΗ ΚΑΙ ΑΘΛΗΤΙΚΗ ΑΝΑΠΤΥΞΗ ΛΙΓΟΨΑΣ».

2. Σκοπός του Ν.Π. είναι η πνευματική - πολιτιστική και αθλητική ανάπτυξη της Κοινότητας με την λειτουργία:

α) Πνευματικού - Πολιτιστικού Κέντρου.

β) Κοινοτικής Βιβλιοθήκης.

γ) Κέντρου Νεότητας - Αθλητικού Κέντρου.

δ) Κέντρου ιατρικής πρόληψης - πρόνοιας.

3. Πόροι του Ν.Π. είναι:

α) Ετήσια επιχορήγηση της Κοινότητας ποσού 400.000 δρχ.

β) Κάθε είδους εισφορές, δωρεές, κληρονομιές και κληροδοσίες.

γ) Πρόσοδοι από περιουσιακά του στοιχεία.

δ) Εισπράξεις από το αντίτιμο πραγμάτων και υπηρεσιών που παρέχει.

ε) Κρατικές επιχορηγήσεις.

4. Το Ν.Π. εκπροσωπείται στα Δικαστήρια και σε κάθε Αρχή από τον Πρόεδρο του Δ.Σ. και σε περίπτωση κωλύματος ή απουσίας του από τον Αντιπρόεδρο.

5. Κάλυψη δαπάνης: (Άρθρο 27 Ν. 2081/92).

Με την απόφαση αυτή προκαλείται δαπάνη σε βάρος του Προϋπολογισμού της Κοινότητας Λιγοψάς ποσού 400.000 δρχ. (Σελ. 37 Κ.Α. 212.3.).

Η παρούσα να δημοσιευθεί στην Εφημερίδα της Κυβερνήσεως.

Ιωάννινα, 2 Απριλίου 1997

Με εντολή Γ.Γ. Περ. Ηπείρου
Ο Διευθυντής
ΒΑΣΙΛΕΙΟΣ ΧΗΤΑΣ

Αριθ. ΕΣ: 6467 (5)

Σύσταση Δημοτικού Νομικού Προσώπου με την επωνυμία «Στ΄ Κέντρο Ανοικτής Προστασίας Ηλικιωμένων» στο Δήμο Θεσσαλονίκης.

Ο ΑΝ/ΤΗΣ ΠΕΡΙΦΕΡΕΙΑΚΟΥ Δ/ΝΤΗ Ν. ΘΕΣΣΑΛΟΝΙΚΗΣ

Έχοντας υπόψη:

1. Τις διατάξεις του άρθρου 203 του Π.Δ. 410/1995 (Δ.Κ.Κ.).

2. Την αρ. 61/1997 απόφαση του Δημοτικού Συμβουλίου Θεσσαλονίκης που αφορά τη σύσταση του ανωτέρω Νομικού Προσώπου.

3. Τη διάταξη του άρθρου 14 του Ν. 2399/1996 (ΦΕΚ 980Α΄) με την οποία καταργείται η θέση του Περιφ. Δ/ντή και την αριθ. πρωτ. 943/1996 απόφαση του Γεν. Γραμμ. Περιφέρειας Κεντρικής Μακεδονίας με την οποία ορίζεται ο αναπληρωτής αυτού, αποφασίζουμε:

1. Συστήνεται ίδιο Νομικό Πρόσωπο με το όνομα «Κέντρο Ανοικτής Προστασίας Ηλικιωμένων» στο Δήμο Θεσσαλονίκης του Νομού μας, το δεύτερο στο Ε΄ δημοτικό διαμέρισμα, με την επωνυμία «ΣΤ΄ Κ.Α.Π.Η. Δήμου Θεσσαλονίκης».

2. Σκοποί του Νομικού Προσώπου:

α) Η πρόληψη βιολογικών, ψυχολογικών και κοινωνικών προβλημάτων των ηλικιωμένων ώστε να παραμείνουν αυτόνομα, ισότιμα και ενεργά μέλη του κοινωνικού συνόλου.

β) Η διαφώτιση και συνεργασία του ευρύτερου κοινού και των ειδικών φορέων σχετικά με τα προβλήματα και τις ανάγκες των ηλικιωμένων.

γ) Η έρευνα θεμάτων που αφορούν τους ηλικιωμένους.

3. Πόροι του Κ.Α.Π.Η. είναι:

α) Ετήσια επιχορήγηση του Δήμου ύψους 3.000.000 δρχ.

β) Κρατικές επιχορηγήσεις ή κάθε άλλη νόμιμη πρόσοδος, είτε απευθείας στο Κ.Α.Π.Η., είτε προς το Δήμο Θεσσαλονίκης για το Κ.Α.Π.Η.

γ) Κάθε είδους συνδρομές, εισφορές, δωρεές και κληροδοσίες.

δ) Έσοδα από τη συμβολική συμμετοχή των μελών.

ε) Εισπράξεις από το αντίτιμο πραγμάτων ή υπηρεσιών που παρέχονται από τα Κ.Α.Π.Η.

στ) Πρόσοδοι από την περιουσία του.

ζ) Κάθε άλλη νόμιμη πρόσοδος.

4. Το Κ.Α.Π.Η. διοικείται από Διοικητικό Συμβούλιο, σύμφωνα με τις διατάξεις της παρ. 3 του άρθρου 203 του ΠΔ 401/1995.

5. Το Νομικό Πρόσωπο εκπροσωπείται στα Δικαστήρια και σε κάθε Δημόσια Αρχή από τον Πρόεδρο και όταν αυτός απουσιάζει η κωλύεται από τον Αντιπρόεδρο.

6. Από τις διατάξεις της απόφασης αυτής προκαλείται δαπάνη σε βάρος του προϋπολογισμού του Δήμου Θεσσαλονίκης ύψους τουλάχιστον 3.000.000 δραχμών για το τρέχον οικονομικό έτος και για καθένα από τα επόμενα οικονομικά έτη. Η σχετική πίστωση έχει εγγραφεί στο Κ.Α. 300/169.9.08 του προϋπολογισμού έτους 1997.

Η απόφαση αυτή να δημοσιευθεί στην Εφημερίδα της Κυβερνήσεως.

Θεσσαλονίκη, 20 Μαρτίου 1997

Με εντολή Γενικού Γραμματέα
Περιφέρειας Κεντρικής Μακεδονίας
Ο Διευθυντής Δασών
ΣΤΥΛΙΑΝΟΣ ΠΑΠΑΔΟΠΟΥΛΟΣ

ΑΠΟ ΤΟ ΕΘΝΙΚΟ ΤΥΠΟΓΡΑΦΕΙΟ